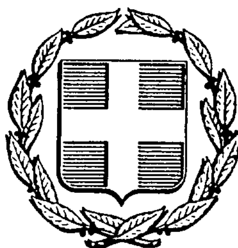


ΕΦΗΜΕΡΙΣ ΤΗΣ ΚΥΒΕΡΝΗΣΕΩΣ
ΤΗΣ ΕΛΛΗΝΙΚΗΣ ΔΗΜΟΚΡΑΤΙΑΣ

ΑΘΗΝΑ 24 ΑΠΡΙΛΙΟΥ 1986	ΤΕΥΧΟΣ ΤΕΤΑΡΤΟ	ΑΡΙΘΜΟΣ ΦΥΛΛΟΥ 389

ΠΕΡΙΕΧΟΜΕΝΑ

ΑΠΑΛΛΟΤΡΙΩΣΕΙΣ
ΑΠΟΦΑΣΕΙΣ

Αριθ. 555 (1)

Μερική άρση αναδασώσεως από δημόσια δασική έκταση εμβαδού τμήματος 22 στρεμ. στη θέση «Σχέμπι - Πύργος» της Κοινότητας Δομβραίνας Ν. Βοιωτίας.

Η ΝΟΜΑΡΧΗΣ ΒΟΙΩΤΙΑΣ

Έχοντας υπόψη:

1. Τις διατάξεις:

α. Για διοικητική αποκέντρωση και

β. Του άρθρου 44 παραγ. 3 του Ν. 998/79 «περί προστασίας των δασών και των δασικών εν γένει εκτάσεων της Χώρας».

2. Την 160417/1180/8.7.1980 εγκ. Δ/γή του Υπουργείου Γεωργίας σχετικά με οδηγίες για τις αναδασωτέες εκτάσεις.

3. Την 96793/12.9.1938 (ΦΕΚ 214/29.9.1938 τ.Β') απόφαση του Υπουργού Γεωργίας περί κηρύξεως αναδασωτέας δημόσιας δασικής εκτάσεως στη θέση «Σχέμπι - Πύργος» περιφερείας της Κοινότητας Δομβραίνας.

4. Το 5339/116/5.2.1986 έγγραφο του Υπουργείου Περιβάλλοντος, Χωροταξίας και Δημοσίων Έργων περί θεωρήσεως μελέτης επιπτώσεων στο περιβάλλον και αντιμετωπίσεώς των για την εκμετάλλευση Λατομείου μαρμάρων στη θέση «Ρογκάκι» - Δομβραίνας.

5. Το ΙΙ-5η/Φ6.10.2/2485/6.3.1986 έγγραφο του Υπουργείου Βιομηχανίας, Ενέργειας και Τεχνολογίας, με το οποίο πληροφορεί ότι θεωρεί συμφέρουσα για την Εθνική Οικονομία την εκμετάλλευση του ως άνω λατομείου μαρμάρων.

6. Το γεγονός ότι η επιφάνεια του ως άνω λατομείου περιλαμβάνεται στην ανωτέρω κηρυχθείσα αναδασωτέα έκταση, χωρίς να επιτευχθεί μέχρι σήμερα η αναδάσωση.

7. Τη σχετική εισήγηση του Δ/ντή Δασών Βοιωτίας, αποφασίζουμε:


1. Αίρουμε την αναδάσωση από δημόσια δασική έκταση είκοσι δύο (22) στρεμμάτων που βρίσκεται στη θέση «Σχέμπι - Πύργος» της περιφερείας της Κοινότητας Δομβραίνας, που περιλαμβάνεται στην ευρύτερη κηρυχθείσα αναδασωτέα έκταση με την αριθ. 96793/12.9. 1938 (ΦΕΚ 214/29.9.1938 τ. Β'), όπως εικονίζεται με στοιχεία Α, Β, Γ, Δ, Ε, Ζ, Η, Α στο απόσπασμα χάρτη 1:5000, που θεωρήθηκε από μας και αποτελεί αναπόσπαστο μέρος της απόφασης αυτής, για την εκμετάλλευση λατομείου μαρμάρων και καλύπτεται από αείφυλλα πλατύφυλλα (πουρνάρια, αφάνες).

2. Κατά την υπόλοιπη αναδασωτέα δημόσια δασική έκταση εξακολουθεί να ισχύει η αριθ. 96793/12.9.38 απόφαση του Υπουργού Γεωργίας.

Η απόφαση αυτή να δημοσιευθεί στην Εφημερίδα της Κυβερνήσεως.

Λιβαδειά, 9 Απριλίου 1986

Η Νομάρχης
ΧΡΥΣΟΥΛΑ ΧΑΡΙΣΙΟΥ

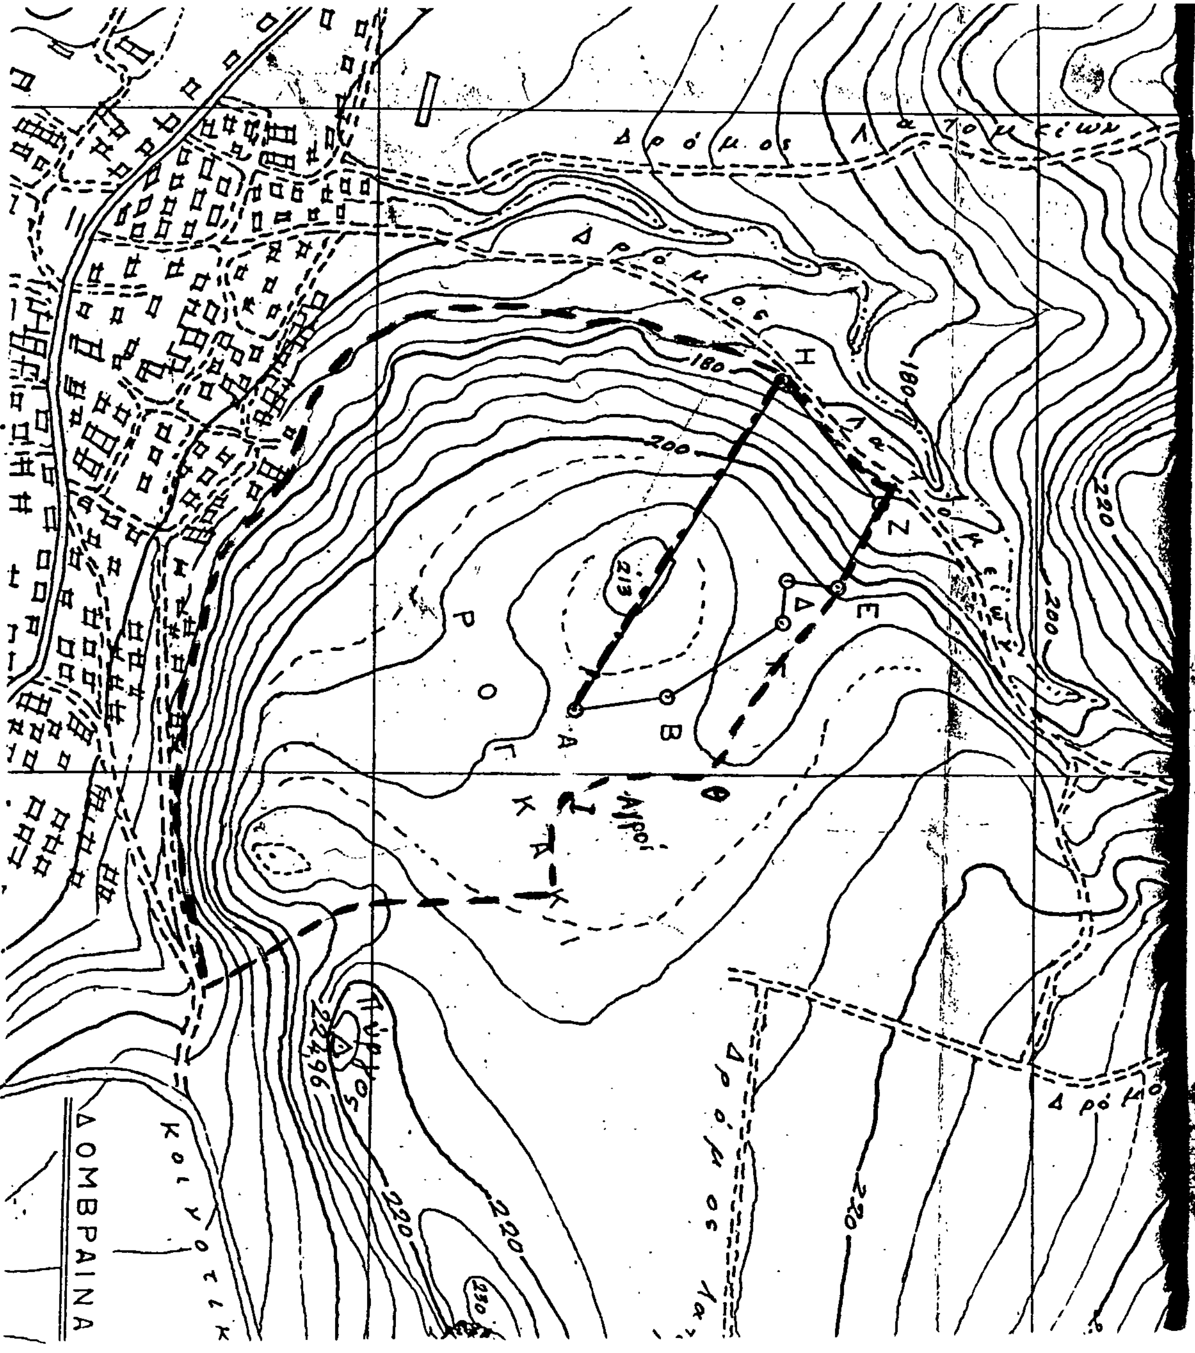

ΑΠΟΣΠΑΣΜΑ ΧΑΡΤΗ

Που δείχνει την αναδασωτέα δημόσια δασική έκταση στη θέση "Σχέμπι-Πύργος"-Δομβραίνας, που κηρύχθηκε αναδασωτέα δυνάμει αριθ. 96793/429/1938 (ΦΕΚ 214/τ.Β'/29-9-38) απόφαση Υπουργού Γεωργίας.

ΥΠΟΜΝΗΜΑ

Κλίμαξ 1:5000

— — — : Προσδιορισθείσα οριογραμμή αναδασωτέας εκτάσεως.

ΑΒΓΔΕΖΗΑ: Τμήμα αναδασωτέας εκτάσεως που γίνεται άρση αναδασώσεως.

Λιβαδειά, 8 Απριλ. 1986
Ο Δ/ντής Δασών

Κ. ΒΟΥΖΑΣ

ΘΕΩΡΗΘΗΚΕ

Σύμφωνα με την αριθ. 555/9-4-1986 απόφασή μας.

Λιβαδειά, 9 Απριλ. 1986
Η Νομάρχης

ΧΡΥΣΟΥΛΑ ΧΑΡΙΣΙΟΥ

ΠΟΛΕΟΔΟΜΙΑ

ΑΠΟΦΑΣΕΙΣ

Αριθ. 27559/945 (2)

Χαρακτηρισμός ως διατηρητέων κτιρίων που βρίσκονται στην Παλιά Πόλη της Ξάνθης (Ν. Ξάνθης) και επιβολή ειδικών όρων και περιορισμών δόμησης αυτών.

Ο ΥΠΟΥΡΓΟΣ ΠΕΡΙΒΑΛΛΟΝΤΟΣ, ΧΩΡΟΤΑΞΙΑΣ ΚΑΙ ΔΗΜ. ΕΡΓΩΝ

Εχοντας υπόψη:

1. Τις διατάξεις του Ν. 1557/1985 (ΦΕΚ 210/Α) και ειδικότερα τα άρθρα 3 και 4 (παραγ. 2).

2. Την οικ. 75724/1151/30.12.83 κοινή απόφαση των Υπουργών Προεδρίας Κυβερνήσεως και Χωροταξίας, Οικισμού και Περιβάλλοντος (ΦΕΚ 767/Β) και ειδικότερα το άρθρο 5, όπως τροποποιήθηκε με την υπ' αριθ. 28112/356/17.4.85 όμοια απόφαση (ΦΕΚ 205/Β/85).

3. Την από 28.6.85 έκθεση της Δ/νσης Παραδοσιακών Οικισμών και Περιβάλλοντος (Γ7).

4. Τις από 4.3.86 δηλώσεις των Ιωάννη Κάμφορα και Άννας Καμπιώνη ότι αποδέχονται τη σχετική έκθεση της Δ/νσης Γ7, αποφασίζουμε:

1. Χαρακτηρίζονται ως διατηρητέα τα κτίρια που βρίσκονται εντός της Παλιάς Πόλης της Ξάνθης (Ν. Ξάνθης) και ειδικότερα στη συμβολή των οδών Αγ. Γεωργίου και Ελ. Βενιζέλου αριθ. 8 και Αγ. Γεωργίου φερομένων ως ιδιοκτησίες των Ιωάννη Κάμφορα και Άννας Καμπιώνη αντίστοιχα, όπως φαίνονται με μαύρη διαγράμμιση στο σχετικό πρωτότυπο διάγραμμα σε κλίμακα 1:500 που θεωρήθηκε από τον Προϊστάμενο της Δ/νσης Πολεοδομικών Εφαρμογών με τη 27559/945/1986 πράξη του και που συνοπτικό του αντίτυπο δημοσιεύεται με την παρούσα απόφαση.

2. Στα χαρακτηριζόμενα ως διατηρητέα κτίρια απαγορεύεται κάθε αφαίρεση, αλλοίωση ή καταστροφή των επί μέρους αρχιτεκτονικών ή διακοσμητικών στοιχείων τους.

3. Επιτρέπεται η επισκευή, ο εκσυγχρονισμός τω εγκαταστάσεων, η στατική ενίσχυση, η εσωτερική διαρρύθμιση και ενοποίηση των δύο σε μια κατοικία, καθώς και κάθε επέμβαση για λόγους στατικούς και λειτουργικούς των χαρακτηριζομένων ως διατηρητέων κτιρίων εφόσον δεν αλλοιώνεται ο αρχιτεκτονικός χαρακτήρας τους.

4. Δεν επιτρέπεται η τοποθέτηση φωτεινών επιγραφών και διαφημίσεων στα κτίρια αυτά.

5. Οποιαδήποτε επέμβαση στο εξωτερικό ή εσωτερικό των διατηρητέων κτιρίων καθώς και απλές επιγραφές περιορισμένων διαστάσεων εγκρίνεται από την Επιτροπή Πολεοδομικού και Αρχιτεκτονικού Ελέγχου (Ε.Π.Α.Ε.).


6. Η ισχύς της απόφασης αυτής αρχίζει από τη δημοσίευσή της στην Εφημερίδα της Κυβερνήσεως.

Η απόφαση αυτή να δημοσιευθεί στην Εφημερίδα της Κυβερνήσεως.

Αθήνα, 4 Απριλίου 1986

Ο ΥΠΟΥΡΓΟΣ

ΕΥΑΓΓΕΛΟΣ ΚΟΥΛΟΥΜΠΗΣ

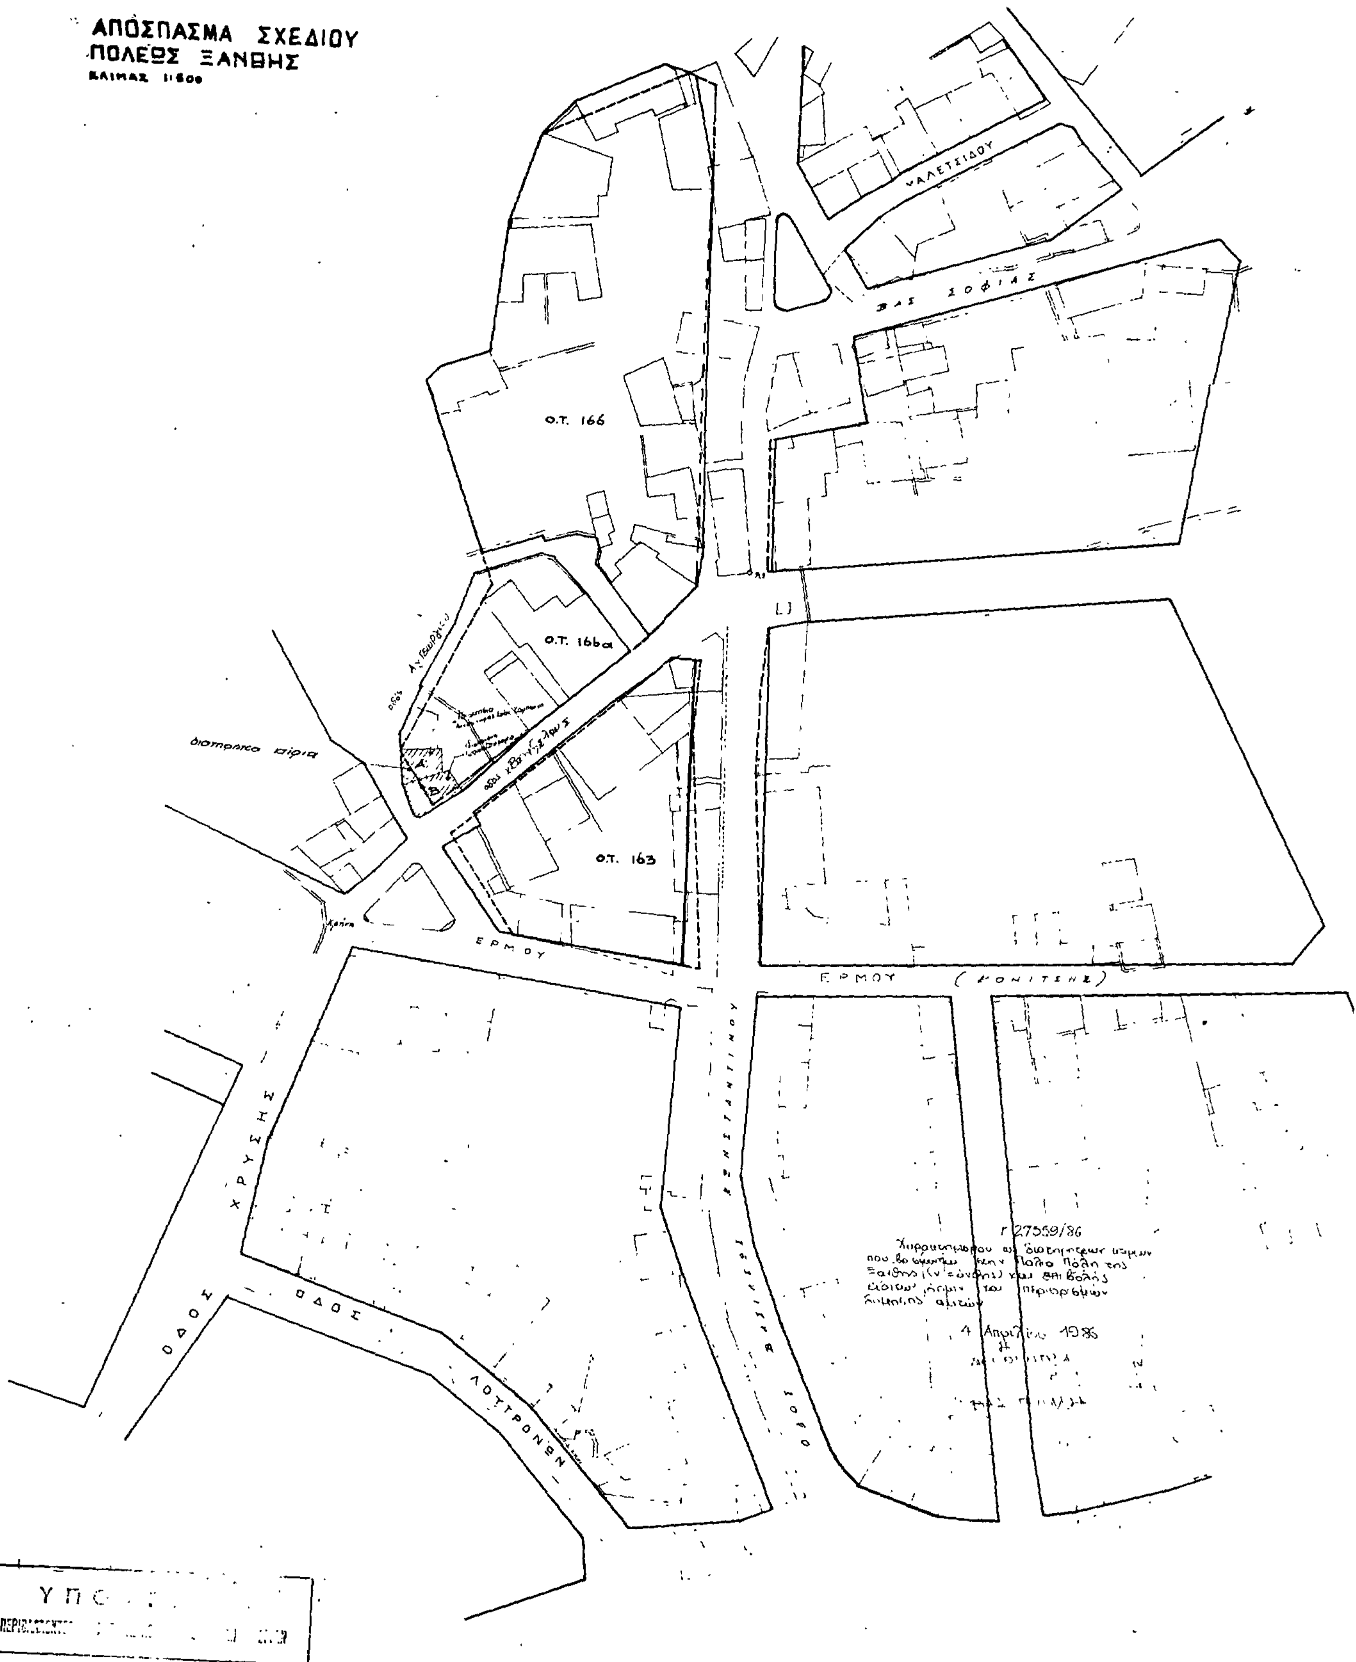
ΑΠΟΣΠΑΣΜΑ ΣΧΕΔΙΟΥ
ΠΟΛΕΩΣ ΞΑΝΘΗΣ
ΚΛΙΜΑΞ 1:500
Ο.Τ. 166
Ο.Τ. 166α
Ο.Τ. 163
ΒΑΣ. ΣΟΦΙΑΣ
ΒΑΛΕΤΣΙΔΟΥ
ΕΡΜΟΥ
ΕΡΜΟΥ (ΚΟΝΙΤΣΗΣ)
ΟΔΟΣ ΧΡΥΣΗΣ
ΟΔΟΣ ΛΟΥΤΡΩΝ
ΟΔΟΣ ΒΑΣΙΛΕΩΣ ΚΩΝΣΤΑΝΤΙΝΟΥ
διατηρητέα κτίρια
Γ 27559/86
4 Απριλίου 1986

ΥΠΟ

Αριθ. 2994 (3)

Τροποποίηση στη θέση Ψαρολίδι Καράβου εγκεκριμένου σχεδίου Αλιβερίου, Ν. Εύβοιας.

Ο ΝΟΜΑΡΧΗΣ ΕΥΒΟΙΑΣ

Έχοντας υπόψη:

1. Τις διατάξεις του Ν. 3200/55 «περί διοικητικής αποκέντρωσης».

2. Τις διατάξεις του από 17.7.1923 Π.Δ/τος «περί σχεδίων πόλεων κωμών κ.λ.π.» όπως μεταγενέστερα τροποποιήθηκαν και συμπληρώθηκαν.

3. Τις διατάξεις του Α.Ν. 314/1968 «περί παροχής στον Υπουργό Β. Ελλάδας και τους Νομάρχες αρμοδιότητας επί θεμάτων έγκρισης επέκτασης και τροποποίησης σχεδίων πόλεων κ.λ.π.» όπως μεταγενέστερα τροποποιήθηκε.

4. Το από 17-10/6.11.1953 Δ/γμα ρυμοτομίας σχεδίου πόλεως Αλιβερίου.

5. Την 114Β/85 απόφαση Κοινοτικού Συμβουλίου Αλιβερίου.

6. Τα 1487/12.2.86 και 2263/26.2.86 έγγραφα Τ.Π και Π.Ε Ν. Ευβοίας προς το Σ.Χ.Ο.Π. Ν. Ευβοίας.

7. Τη γνωμοδότηση αριθ. 7, πρακτικό 7ο/26.2.86, αποφασίζουμε:

Εγκρίνουμε τη τροποποίηση στη θέση Ψαραλίδι Καράβου εγκεκριμένου σχεδίου Αλιβερίου όπως φαίνεται στο από 21.3.86 θεωρημένο από την Προϊσταμένη Τ.Π. και Π.Ε. Ν. Ευβοίας τοπογραφικό διάγραμμα.

Η απόφαση αυτή να δημοσιευθεί στην Εφημερίδα της Κυβερνήσεως.

Χαλκίδα, 28 Μαρτίου 1986

Ο Νομάρχης
ΕΥΤΥΧΗΣ ΚΟΝΤΟΜΑΡΗΣ

ΑΛΙΒΕΡΙ ΚΑΡ

Υπόμνημα

Προτεινόμενη Οικοδομική γραμμή

ΟΡΟΙ ΔΟΜΗΣΕΩΣ:

	Τομέας Α	Τομέας Β	Τομ Α'	Τομ Β'
Π	8	10	5	7
Β	12	16	6	10
Ε	150	300	60	100
ΠΤΕΡΥΓΕΣ (του 85)				
70% (του 85)				
Σ	18	15	18	15

Συνοδεύει την 2994/86 απόφαση Νομάρχη Ευβοίας

ΕΘΕΩΡΗΘΗ
Χαλκίδα 21-3-86

ΒΑΣΙΛΙΚΗ

ΕΡΓΟΔΟΤΗΣ: Αλεξανδρόπουλος Γεώργιος

ΕΡΓΟ: Τροποποίηση Σχεδίου Πόλεως Αλιβερίου, εις Καράβων

ΘΕΣΗ

ΝΟΜΟΣ: Ευβοίας

ΠΟΛΗ: Αλιβερίου στη θέση Ψαρολίθι

ΟΔΟΣ:

ΜΕΛΕΤΗΤΗΣ: Ζαχαρίας Βολιάτσης

ΘΕΜΑ ΣΧΕΔΙΟΥ	ΚΛΙΜΑΚΑ	ΑΡΙΘ. ΣΧΕΔ.
Τοπογραφικό διάγραμμα δρόμου	1:200	Τ1

Ο μηχανικός

ΖΑΧΑΡΙΑΣ Δ. ΒΟΓΙΑΤΖΗΣ
ΔΙΠΛΩΜ. ΑΡΧΙΤΕΚΤΩΝ ΜΗΧΑΝΙΚΟΣ
ΠΑΝΕΠΙΣΤΗΜΙΟΥ ΦΛΩΡΕΝΤΙΑΣ

Αριθ. 121/709 (4)

Αναγνώριση της υφισταμένης δημοτικής οδού, που ενώνει τον οικισμό Κατσικίων Δήμου Αγίου Νικολάου Ν. Λασιθίου με την παρακαμπτήριο Επαρχ. οδό προς Ελούντα, ως μοναδική.

Ο ΝΟΜΑΡΧΗΣ ΛΑΣΙΘΙΟΥ

Έχοντας υπόψη:

1. Το Ν. 3200/55 «περί Διοικητικής αποκεντρώσεως».

2. Το υπ' αριθ. 532/70 Ν.Δ. «περί συμπληρώσεως των διατάξεων περί διοικητικής αποκεντρώσεως».

3. Το υπ' αριθ. 712/70 Β.Δ. «περί καθορισμού αρμοδιοτήτων κ.λ.π. Περ/κών Αρχών Υπουργείου Δημ. Έργων».

4. Το Ν. 1032/80 (ΦΕΚ 57/14.3.80 τ.Α') «περί συστάσεως Υ.Χ.Ο.Π.» και το Ν. 1558/1985 ΦΕΚ 137 Α/26.7.85.

5. Τις διατάξεις του Β.Δ. 23/10/59 (ΦΕΚ 252/1959) και το άρθρο 1 του Π.Δ. 24/31.5.85 (ΦΕΚ 270 Δ') «περί τροποποιήσεως των όρων και περιορισμών δομήσεως των γηπέδων εκτός ρυμοτομικών σχεδίων και εκτός ορίων οικισμών».

6. Την από 14.1.86 αίτηση του Μηχ/κού Σταύρου Καναβάκη.

7. Τη σύμφωνο γνωμοδότηση του Συμβουλίου Χ.Ο.Π. Ν. Λασιθίου διατυπωθείσα στην υπ' αριθ. 26/6.3.86 πράξη του, αποφασίζουμε:


Αναγνωρίζομε την υφισταμένη δημοτική οδό που ενώνει τον οικισμό Κατσικίων με την παρακαμπτήριο Επαρχιακή οδό προς Ελούντα ως μοναδική οδό, όπως σημειούται με πράσινο στο απόσπασμα χάρτου της περιοχής του Μηχ/κού Σταύρου Καναβάκη.

Στο δρόμο αυτό έχουν εφαρμογή οι όροι δομήσεως του άρθρου 1 του Π.Δ. 24/31.5.85.

Η απόφαση αυτή να δημοσιευθεί στην Εφημερίδα της Κυβερνήσεως.

Άγ. Νικόλαος, 8 Απριλίου 1986

Ο Νομάρχης
Γ. ΤΖΑΝΑΚΑΚΗΣ

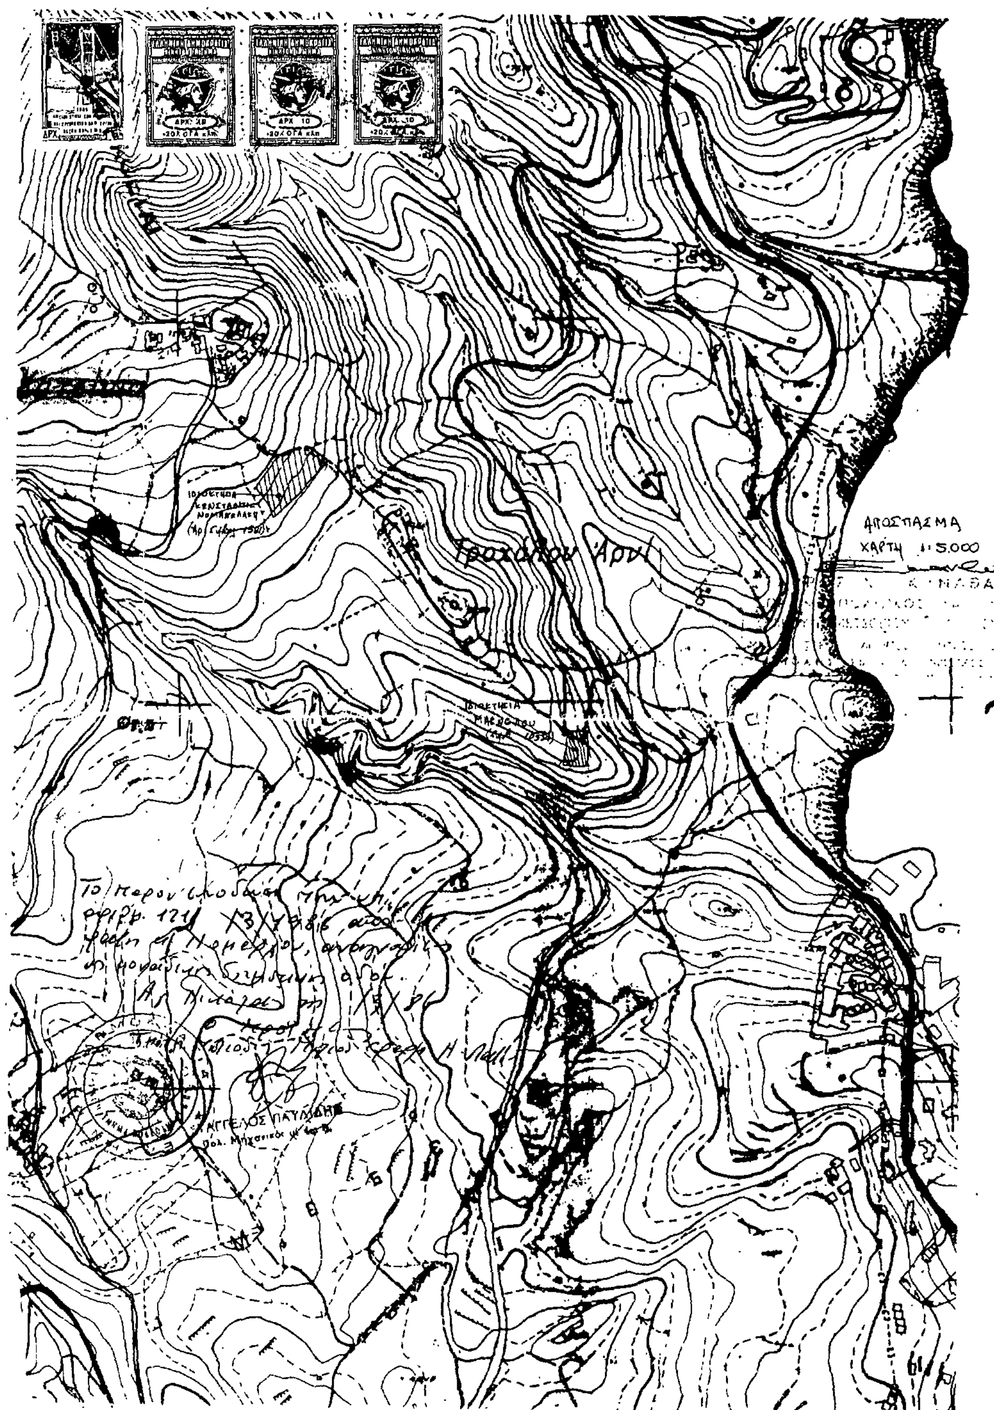

Αριθ. Π. 8033 (5)

Τροποποίηση υφισταμένης ασυμφωνίας ρυμοτομικού σχεδίου στην οδό Αγίας Φωτεινής, Ν. Λέσβου.

Ο ΝΟΜΑΡΧΗΣ ΛΕΣΒΟΥ

Έχοντας υπόψη:

1. Τις διατάξεις του από 18.10.25 Π.Δ/τος «περί τρόπου διορθώσεως ασυμφωνιών υφισταμένων μεταξύ του σχεδίου και επί του εδάφους εφαρμοσθέντος τοιούτου.

2. Το από Π.Δ. 10.2.1928 ΦΕΚ 25 Α/29.2.1928 με το οποίο εγκρίθηκε το σχέδιο πόλεως της περιοχής.

3. Το Π.Δ. της 2.10.80 (ΦΕΚ 619 Δ'/13.11.80 με το οποίο επιβλήθηκαν πρασιές στο σχέδιο της περιοχής.

4. Το άρθρο 2 του από 10 Μαΐου 1958 Δ/τος.

5. Το τοπογραφικό διάγραμμα του Υπομηχανικού Γιώργου Ρεπαντή στο οποίο εμφανίζεται η εν τοις πράγμασι διαμορφωμένη κατάσταση.


6. Την υπ' αριθ. 83/2.10.85 πράξη γνωμοδοτήσεως του Συμβουλίου ΧΟΠ υπέρ της προτεινομένης διορθώσεως της ασυμφωνίας του ρυμοτομικού σχεδίου όπως αυτή απεικονίζεται στο συνημμένο τοπογραφικό διάγραμμα, αποφασίζουμε:


Διορθώνουμε τη ρυμοτομική γραμμή και κατ' ακολουθία την οικοδομική γραμμή του ρυμοτομικού σχεδίου στην οδό Αγ. Φωτεινής μπροστά στην ιδιοκτησία Παν. Σούμα βάση της ήδη διαμορφωμένης κατάστασης όπως αυτή φαίνεται στο τοπογραφικό διάγραμμα του Υπομηχανικού Γεωργίου Ρεπαντή σε κλίμακα 1:500.


Η απόφαση αυτή να δημοσιευθεί στην Εφημερίδα της Κυβερνήσεως.

Μυτιλήνη, 17 Οκτωβρίου 1985

Ο Νομάρχης
Ν. ΣΗΦΟΥΝΑΚΗΣ

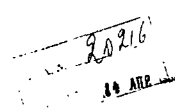

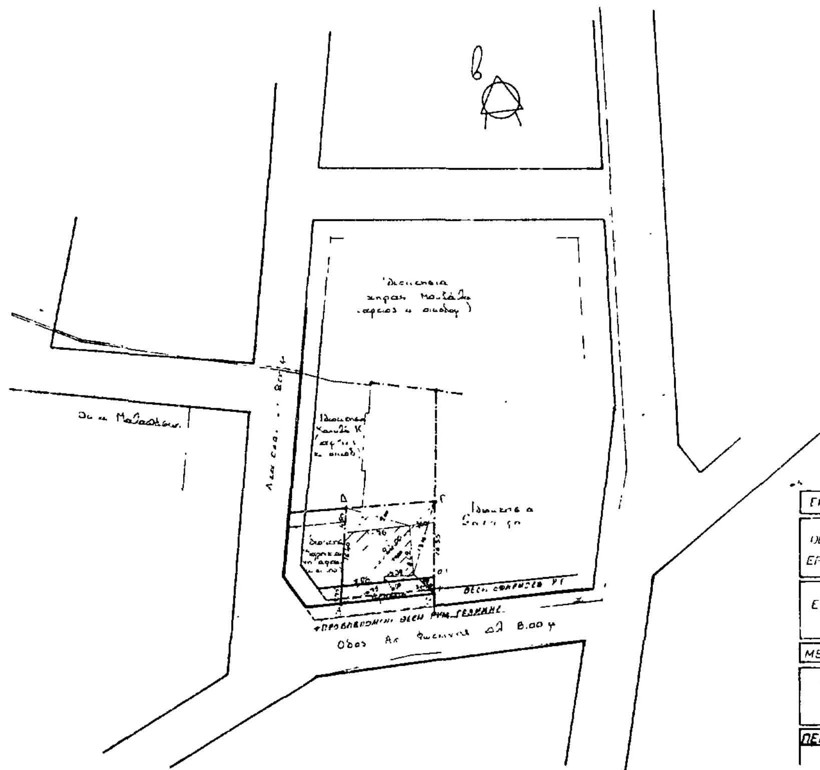

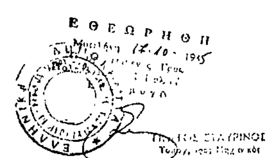

ΕΡΓΟΔΟΤΗΣ	ΠΑΝΑΓΙΩΤΗΣ ΣΟΥΜΑΣ		
ΘΕΣΗ ΕΡΓΟΥ	ΝΟΜΟΣ		
	ΟΙΚΙΣΜΟΣ	ΜΥΤΙΛΗΝΗΣ	
	ΔΙΕΥΘΥΝΣΗ	ΑΓ. ΦΩΤΕΙΝΗΣ 2	
ΕΡΓΟ	ΑΡΣΗ ΑΣΥΜΦΩΝΙΑΣ	ΘΕΜΑ ΣΧΕΔΙΟΥ	ΤΟΠΟΓΡΑΦΙΚΟ
ΜΕΛΕΤΗΤΗΣ	Ρεπαντής Γεώργιος πολιτικός υπ/κός	ΚΛΙΜΑΞ	1:500
ΣΦΡΑΓΙΣ ΥΠΟΓΡΑΦΗ	ΓΕΩΡΓΙΟΣ ΒΥΖ. ΡΕΠΑΝΤΗΣ ΒΟΥΡΝΑΖΩΝ 12 - ΜΥΤΙΛΗΝΗ ΤΗΛΕΦ. 27016	ΑΡΙΘΜΟΣ ΣΧΕΔΙΟΥ	
ΠΕΡΙΟΔΟΣ ΕΚΠ ΜΕΛ			